

ФЕДЕРАЛЬНОЕ ГОСУДАРСТВЕННОЕ БЮДЖЕТНОЕ ОБРАЗОВАТЕЛЬНОЕ
УЧРЕЖДЕНИЕ ВЫСШЕГО ОБРАЗОВАНИЯ
«САНКТ-ПЕТЕРБУРГСКИЙ ГОСУДАРСТВЕННЫЙ УНИВЕРСИТЕТ
ТЕЛЕКОММУНИКАЦИЙ ИМ. ПРОФ. М.А. БОНЧ-БРУЕВИЧА»
(СПбГУТ)

АРХАНГЕЛЬСКИЙ КОЛЛЕДЖ ТЕЛЕКОММУНИКАЦИЙ
ИМ. Б.Л. РОЗИНГА (ФИЛИАЛ) СПб ГУТ
(АКТ (ф) СПбГУТ)

СОГЛАСОВАНО

Зам. директора по ТВ

 И.М. Живаев

«7» 09 2021г.

УТВЕРЖДАЮ

Директор АКТ (ф) СПбГУТ

 А.П. Топанов

«14» 09 2021г.

ПАСПОРТ
СПОРТИВНОГО КОМПЛЕКСА

Ответственный за спортивный комплекс:
Ю.А. Жаденова

Архангельск 2021

СОДЕРЖАНИЕ

1. Паспортные данные спортивного комплекса	3
2. Общие сведения спортивном комплексе	4
3. Перечень учебных дисциплин, для которых необходим спортивный комплекс	9
4. Паспорт спортивного зала	10
5. Паспорт зала атлетической гимнастики	13
6. Паспорт лыжной базы	15
7. Паспорт стрелкового тира	17
8. Паспорт стадиона с элементами полосы препятствий	20
9. Учебно-практическое оборудование общего назначения	23
10. Методическое обеспечение	25
11. Планирование развития спортивного комплекса	27

1. ПАСПОРТНЫЕ ДАННЫЕ СПОРТИВНОГО КОМПЛЕКСА

1.1 Организация разработчик

Архангельский колледж телекоммуникаций им. Б.Л. Розинга (филиал) «Санкт-Петербургский государственный университет телекоммуникаций им. проф. М.А. Бонч-Бруевича» (далее АКТ (ф) СПбГУТ).

1.2 Спортивный комплекс

Спортивный комплекс - это группа спортивных объектов, размещенных на территории АКТ (ф) СПбГУТ, оборудованных необходимыми техническими устройствами и предназначенных для организации учебно-тренировочного процесса и соревнований по различным видам спорта.

Спортивный комплекс - является средством реализации федеральных государственных образовательных стандартов (далее ФГОС) и обеспечивает формирование у студентов общих компетенций, знаний, умений и творческого потенциала.

1.3 Область применения паспорта

Паспорт спортивного комплекса представляет совокупность формализованных документов, в которых приводится систематизированная информация о спортивном комплексе.

Паспорт спортивного комплекса является внутренним документом АКТ (ф) СПбГУТ.

1.4 Назначение паспорта

Проанализировать состояние материально-технической базы спортивного комплекса и его готовность к реализации требований ФГОС в части учебно-методического и материально-технического обеспечения преподавания физической культуры, физического воспитания и спортивно-массовой работы.

1.5 Исходные данные для разработки паспорта

ФГОС; типовые и примерные требования к материально-технической базе спортивного комплекса; примерные и рабочие программы; тематика практических занятий (заданий).

1.6 Спортивный комплекс необходим для реализации образовательных программ среднего профессионального образования по программам подготовки специалистов среднего звена:

09.02.01 Компьютерные системы и комплексы

09.02.02 Компьютерные сети

- 09.02.03 Программирование в компьютерных системах
- 09.02.05 Прикладная информатика (по отраслям)
- 09.02.06 Сетевое и системное администрирование
- 09.02.07 Информационные системы и программирование
- 10.02.04 Обеспечение информационной безопасности телекоммуникационных систем
- 10.02.02 Информационная безопасность телекоммуникационных систем
- 11.02.09 Многоканальные телекоммуникационные системы
- 11.02.10 Радиосвязь, радиовещание и телевидение
- 11.02.11 Сети связи и системы коммутации
- 11.02.12 Почтовая связь
- 11.02.15 Инфокоммуникационные сети и системы связи

2. ОБЩИЕ СВЕДЕНИЯ О СПОРТИВНОМ КОМПЛЕКСЕ

2.1 Состав объектов спортивного комплекса:

Спортивный зал: АКТ (ф) СПбГУТ, ул Папанина, 24

Тренажерный зал: АКТ (ф) СПбГУТ, ул Папанина, 24

Стрелковый тир: АКТ (ф) СПбГУТ, ул Папанина, 24

Лыжная база: АКТ (ф) СПбГУТ, ул Папанина, 24

Открытый стадион с элементами полосы препятствий: АКТ (ф) СПбГУТ, ул Папанина, 24

2.2 Вспомогательное помещение:

раздевалки - мужские - 2 шт., общая площадь – 26.3 кв.м , количество крючков 82 шт.; женские - 2 шт., общая площадь – 33.8 кв.м, количество крючков 67 шт.; раздевалки покрашены водоэмульсионной краской, имеются вешалки для одежды, в раздевалках вентиляция с естественным побуждением через окна и фрамуги

душевые – 2 шт., площадь – 7,1 кв.м;

туалеты - 1 шт., площадь – 1,9 кв.м;

инвентарная комната - площадь – 8.1 кв.м, комната оборудована стеллажами для инвентаря;

комната для преподавателей, оборудованная;

сооружения для зрителей – скамьи по длинным сторонам спортзала 8 шт.

2.3 Организация обслуживания:


№ п/п	Наименование форм обслуживания	Режим	Исполнители
1.	Организация обслуживания и ремонта		
	- влажная уборка	ежедневно	уборщица
	- косметический ремонт	по плану	АКТ (ф) СПбГУТ
	- капитальный ремонт	по плану	АКТ (ф) СПбГУТ
2.	Организация обслуживания оборудования и технического оснащения		
	- во время занятий	по необходимости	Руководитель физ.воспитания.
	- текущий ремонт	по необходимости	АКТ (ф) СПбГУТ
	- профилактика	один раз в семестр	АКТ (ф) СПбГУТ

2.4 Система хранения материальных ценностей и учебно-методической документации

№ п/п	Наименование материально-технических объектов и средств	Место хранения
1.	Специализированная учебная мебель	Помещения спортивного комплекса
2.	Технические средства обучения	Помещения спортивного комплекса, центр информационных технологий
3.	Стенды	Помещения спортивного комплекса
4.	Учебное оборудование	Помещения спортивного комплекса
5.	Печатные пособия	Помещения спортивного комплекса, библиотека
6.	Информационно-коммуникативные средства	Помещения спортивного комплекса, центр информационных технологий
7.	Основная и дополнительная учебная литература	библиотека

2.5 Материальная ответственность возложена на руководителя физического воспитания, заведующих объектами, входящих в спортивный комплекс.

2.6 Общий план расположения объектов спортивного комплекса:

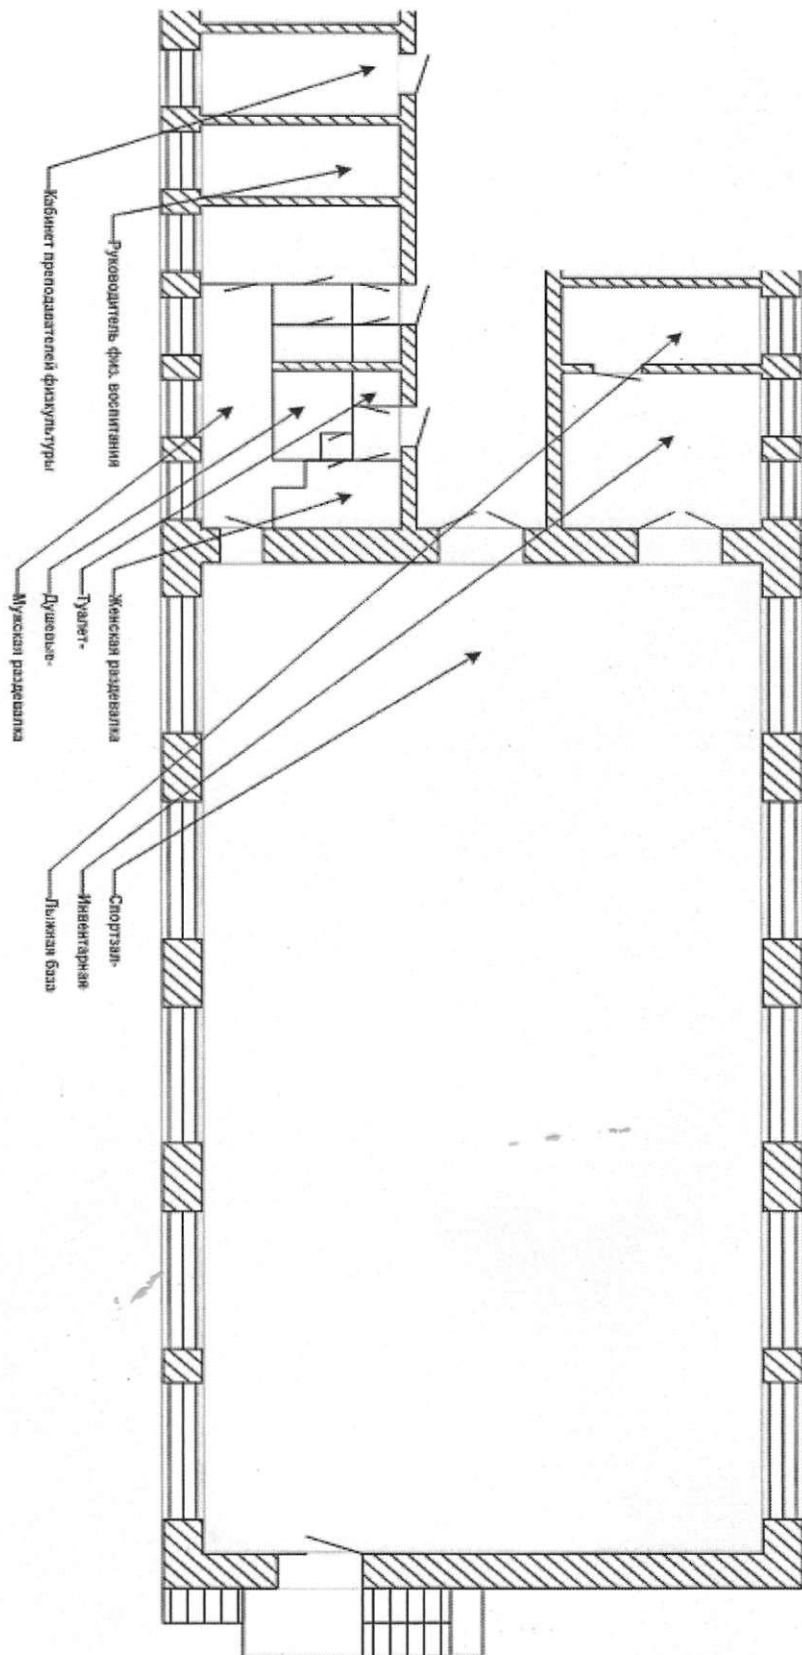

2.7 Судейско-информационное оборудование:

(табло, если есть, карточки судейские, секундомер, свисток, мегафон и т.д.)

1. Табло универсальное электронное

Назначение: Универсальное спортивное табло предназначено для проведения соревнований.

Дальность просмотра: 40 м.

2. Секундомер

Назначение: определение времени.

Тип: электронный, изготовлен из пластика.

Память: на 10 результатов

Точность: 1/100 сек.

Вес – 73 г.

Календарь, часы (в 12 и 24 часовом формате), будильник, подсветка.

Определяет лучший, худший и средний результаты.

3. Свисток пластиковый.

Назначение: Для подачи звукового сигнала.

Размер: Длина 5 см

Материал: Пластик

4. Мегафон.

Назначение: Выходная мощность звука составляет 10 Вт, что позволяет работать даже в условиях сильной зашумленности.

5. Табло ручное

Назначение: для проведения соревнований по волейболу

Пластиковая основа, настольное.

3. ПЕРЕЧЕНЬ УЧЕБНЫХ ДИСЦИПЛИН, ДЛЯ КОТОРЫХ НЕОБХОДИМ СПОРТИВНЫЙ КОМПЛЕКС

Код	Наименование специальности СПО	Индекс	Наименование учебных дисциплин в соответствии с учебным планом
11.02.11	Сети связи и системы коммутации	ОГСЭ.04 ОУД.06	Физическая культура
10.02.02	Информационная безопасность телекоммуникационных систем	ОГСЭ.04 ОУД.06	Физическая культура
10.02.04	Обеспечение информационной безопасности телекоммуникационных систем	ОГСЭ.04 ОУД.06	Физическая культура
09.02.07	Информационные системы и программирование	ОГСЭ.04 ОУД.06	Физическая культура
09.02.03	Программирование в компьютерных системах	ОГСЭ.04 ОУД.06	Физическая культура
11.02.10	Радиосвязь, радиовещание и телевидение	ОГСЭ.04 ОУД.06	Физическая культура
11.02.12	Почтовая связь	ОГСЭ.04	Физическая культура
11.02.15	Инфокоммуникационные сети и системы связи	ОГСЭ.04 ОУД.06	Физическая культура
09.02.01	Компьютерные системы и комплексы	ОГСЭ.04 ОУД.06	Физическая культура
09.02.02	Компьютерные сети	ОГСЭ.04	Физическая культура
09.02.06	Сетевое и системное администрирование	ОГСЭ.04 ОУД.06	Физическая культура
11.02.09	Многоканальные телекоммуникационные системы	ОГСЭ.04 ОУД.06	Физическая культура
09.02.05	Прикладная информатика (по отраслям)	ОГСЭ.04 ОУД.06	Физическая культура

4. ПАСПОРТ СПОРТИВНОГО ЗАЛА

4.1 Технические характеристики спортивного зала

4.1.1 Спортивный зал:

спортивный зал построен по типовому проекту

расположение – первый этаж

культивируемые виды спорта: спортивные игры, легкая атлетика, гимнастика

4.1.2 Характеристика спортивного зала:

площадь – 428, 4 кв.м, длина – 29,96 м, ширина – 14,30 м

объем – 3770 куб.м, высота – 8,80 м

поверхность пола – настлана досками

стены – заштукатурены, окрашены масляной краской

4.1.3 Единовременная (нормативная) пропускная способность спортивного зала - 40 чел.

4.1.4 Освещение зала: совмещенное

10 оконных проемов

окна – размещены по длинным боковым сторонам,

искусственное верхнее (светодиодные прожектора) - 20 шт., светильники

защищены от механических повреждений

4.1.5 Система вентиляция зала:

естественная – (не организованная) имеется

4.1.6 Обеспеченность первичными средствами пожаротушения:

огнетушитель - есть

пожарный кран - есть

4.1.7 Система отопления: централизованное водяное отопление

4.1.8 Система защиты:

металлические решетки на окнах - нет

защита дверей - металлические двери

сигнализация: пожарная

4.1.9 Вспомогательное помещение: лаборантская находится в смежном помещении

4.1.10 Санитарное состояние спортивного зала:

ежедневная уборка и проветривание


4.1.11 Выходы: в коридор, на улицу имеются

4.1.12 Общая характеристика оборудования спортивного зала:

снаряды в зале закреплены, размещены с учетом требований техники безопасности:

- баскетбольные щиты, волейбольная сетка – закреплены сквозными штырями.
- скамейки гимнастические – 6+2 шт. размещаются вдоль длинных сторон зала;
- при проведении подвижных игр и при изучении элементов баскетбола в зале имеются два основных и восемь дополнительных щитов.
- линии разметки соответствуют нормам (5 см).
- спортивно-технологическое оборудование, устанавливаемое в полу, крепится надежно при помощи закладных деталей заподлицо с полом, при закреплении спортивно-технологического оборудования к стенам и потолку использовать закладные детали или консоли.

4.2 План спортивного зала

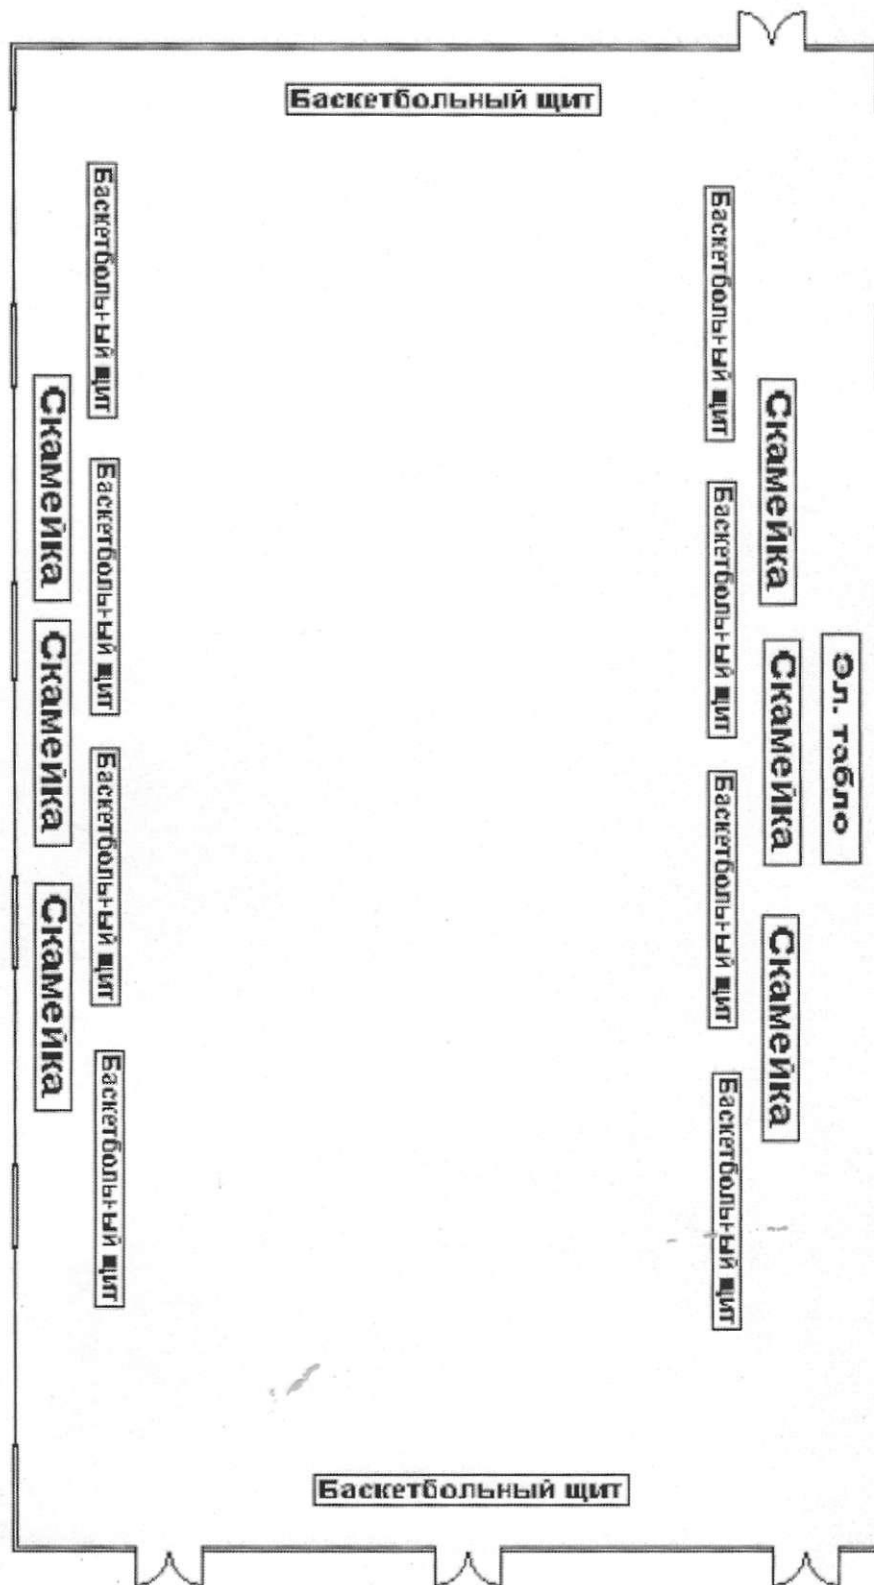

5. ПАСПОРТ ЗАЛА АТЛЕТИЧЕСКОЙ ГИМНАСТИКИ

5.1 Технические характеристики зала атлетической гимнастики

5.1.1 Зал атлетической гимнастики:

расположение – цокольный этаж

5.1.2 Характеристика зала атлетической гимнастики:

площадь – 427,6 кв.м, длина – 24,2 м, ширина – 17,6 м

объем – 1067,5 куб.м, высота – 2,5 м

поверхность пола – линолеум

стены – заштукатурены, окрашены водоэмульсионной краской

5.1.3 Единовременная (нормативная) пропускная способность зала - 35 чел.

5.1.4 Освещение зала атлетической гимнастики:

искусственное верхнее (лампы дневного света) - 35 шт.

5.1.5 Температурный режим зала атлетической гимнастики:

в соответствии с санитарными нормами

наличие термометра - да

наличие гигрометра - нет

5.1.6 Система отопления зала атлетической гимнастики:

централизованное водяное отопление

5.1.7 Система защиты зала атлетической гимнастики:

защита дверей - нет, железные двери

сигнализация: пожарная

5.1.8 Вспомогательные помещения: раздевалка находится внутри помещения

5.1.9 Санитарное состояние зала атлетической гимнастики:

ежедневная уборка и проветривание


5.1.10 Выходы: в коридор и на улицу имеются

5.1.11 Общая характеристика оборудования зала атлетической гимнастики:

В зале представлены вариации приспособлений для работы с весом собственного тела: турники, устройства и приспособления для тренировки со

штангой и гантелями оборудование, для жимов лежа, для тренировки пресса, спины, рук и пр. Разновидности тренажеров соответствуют существующим нормам и требованиям, предъявляемым к занятиям по программе дополнительного образования «Атлетическая гимнастика» учебной дисциплины «Физическая культура»

5.2 План зала атлетической гимнастики:

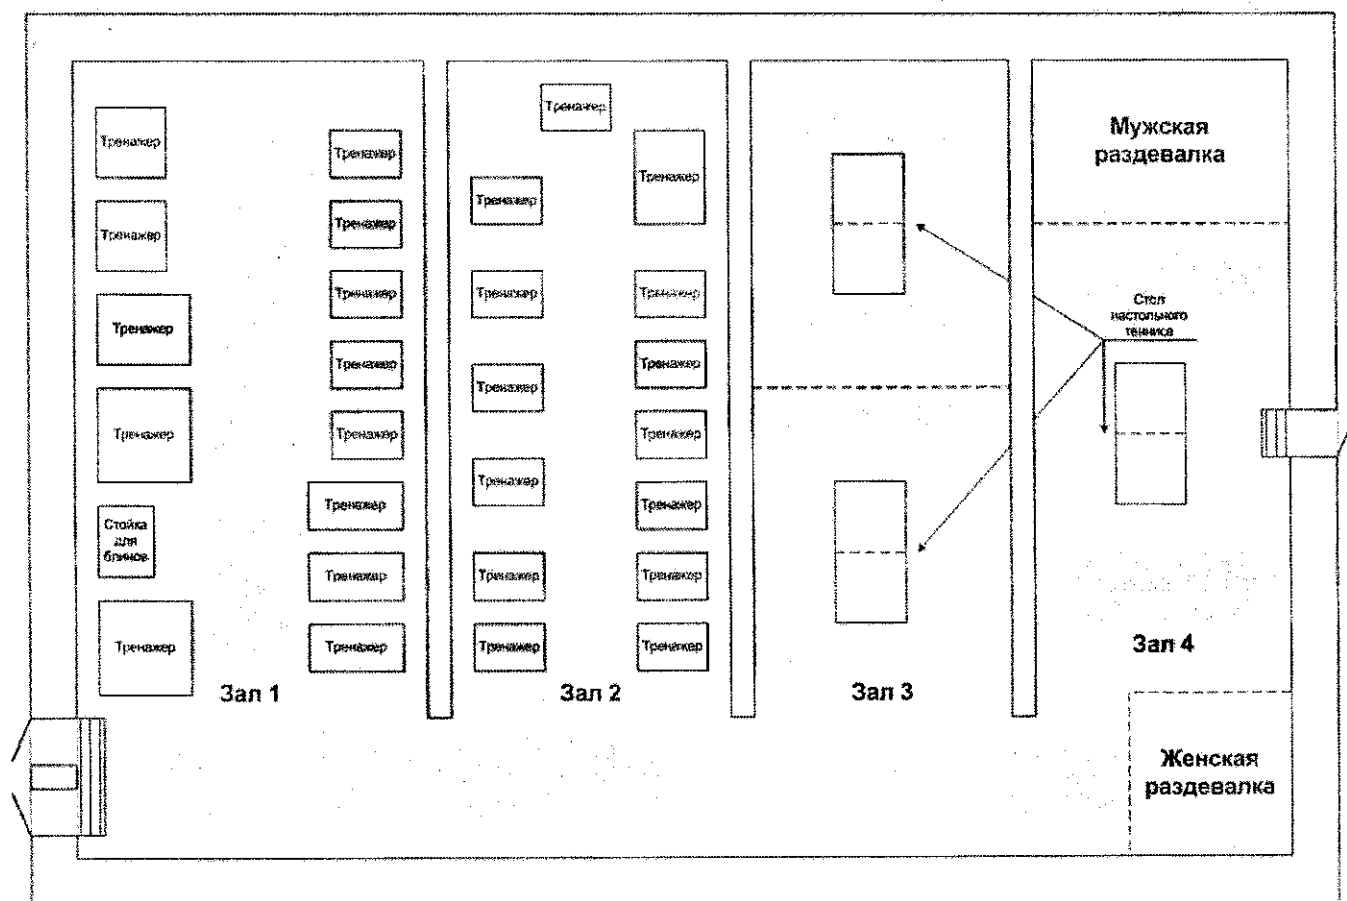

6. ПАСПОРТ ЛЫЖНОЙ БАЗЫ

6.1 Технические характеристики лыжной базы

6.1.1 Лыжная база:

расположение – первый этаж

6.1.2 Характеристика помещения:

площадь – 18 кв.м, длина – 6 м, ширина – 3 м

объем – 54 куб.м, высота – 3 м

поверхность пола – настлана досками

6.1.2.2 Инвентарная комната

площадь -36 кв.м, длина – 6 м, ширина – 6 м,

объем – 108 куб. м, высот -3 м.

1 оконный проем окно – размещено по боковой стороне,
искусственное верхнее (лампы дневного света) - 4 шт.

6.1.3 Освещение:

Совмещенное - естественное, боковое - 1 оконный проем

окно – размещено по боковой стороне,

искусственное верхнее (лампы дневного света) - 2 шт.

6.1.4 Система вентиляция:

Естественная (неорганизованная) имеется

6.1.5 Температурный режим: в соответствии с санитарными нормами

наличие термометра - да

наличие гигрометра - нет

6.1.6 Система отопления: имеется централизованное водяное отопление

6.1.7 Система защиты:

сигнализация: пожарная, на окнах-решетки

6.1.8 Санитарное состояние спортивного сооружения:


ежедневная уборка и проветривание

6.1.9 Выходы: в коридор имеются

6.1.10 Общая характеристика лыжной базы

Соответствует существующим нормам и требованиям, предъявляемым к занятиям по разделу «Лыжная подготовка» дисциплины «Физическая культура»

6.2 План лыжной базы

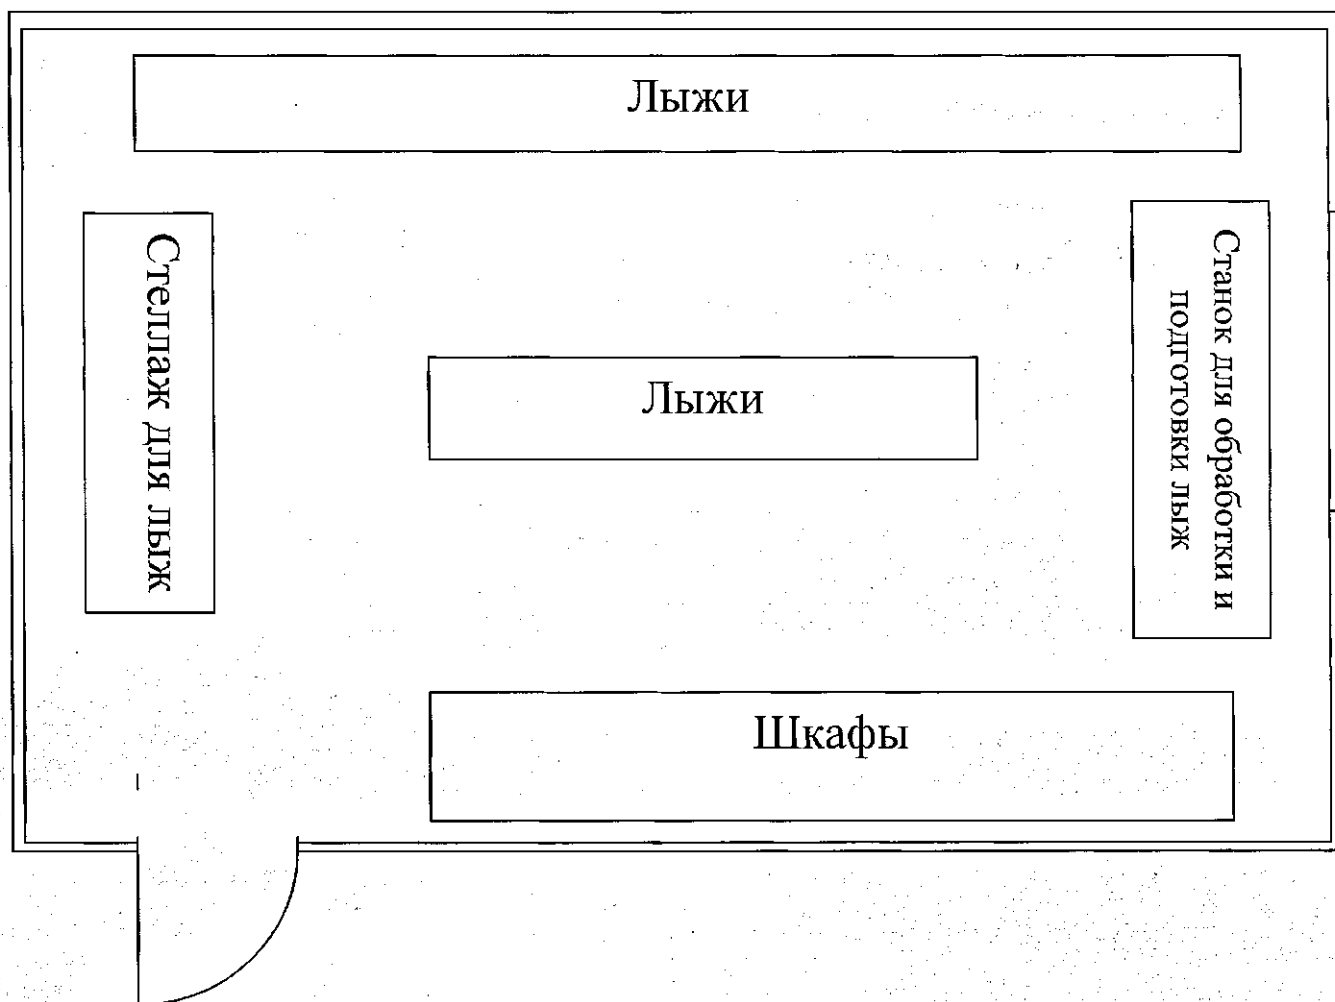

6.3 Перечень инвентаря для осуществления лыжной подготовки

№ п/п	Наименование инвентаря	Количество
1	Эспандер	2
2	Лыжи (пара)	45
3	Лыжные палки (пара)	30
4	Ботинки для лыж (пара)	50
5	Станок для обработки и подготовки лыж	1
6	Смазки для лыж (мази, парафины)	в наличии
7	Утюг для подготовки лыж	1
8	Крепления для лыж	в наличии

7. ПАСПОРТ СТРЕЛКОВОГО ТИРА

7.1 Технические характеристики помещения стрелкового тира

7.1.1 Характеристика помещения:

площадь -197,8 кв.м, объем – 534 куб.м, высота – 2.7 м

поверхность пола – цементный пол, окрашенный

7.1.2 Температурный режим: в соответствии с санитарными нормами

наличие термометра - да

наличие гигрометра - нет

7.1.3 Система освещение:

Искусственное освещение - лампы накаливания по стенам - 20 шт.

7.1.4 Система вентиляции: естественная (неорганизованная) имеется

7.1.5 Система электропитания:


электрические розетки 220В - 1 шт.

электрический распределительный щит – 1 шт.

7.1.6 Система отопления: централизованное водяное отопление

7.1.7 Выходы: в коридор имеются

7.2 План помещения, в котором расположен стрелковый тир

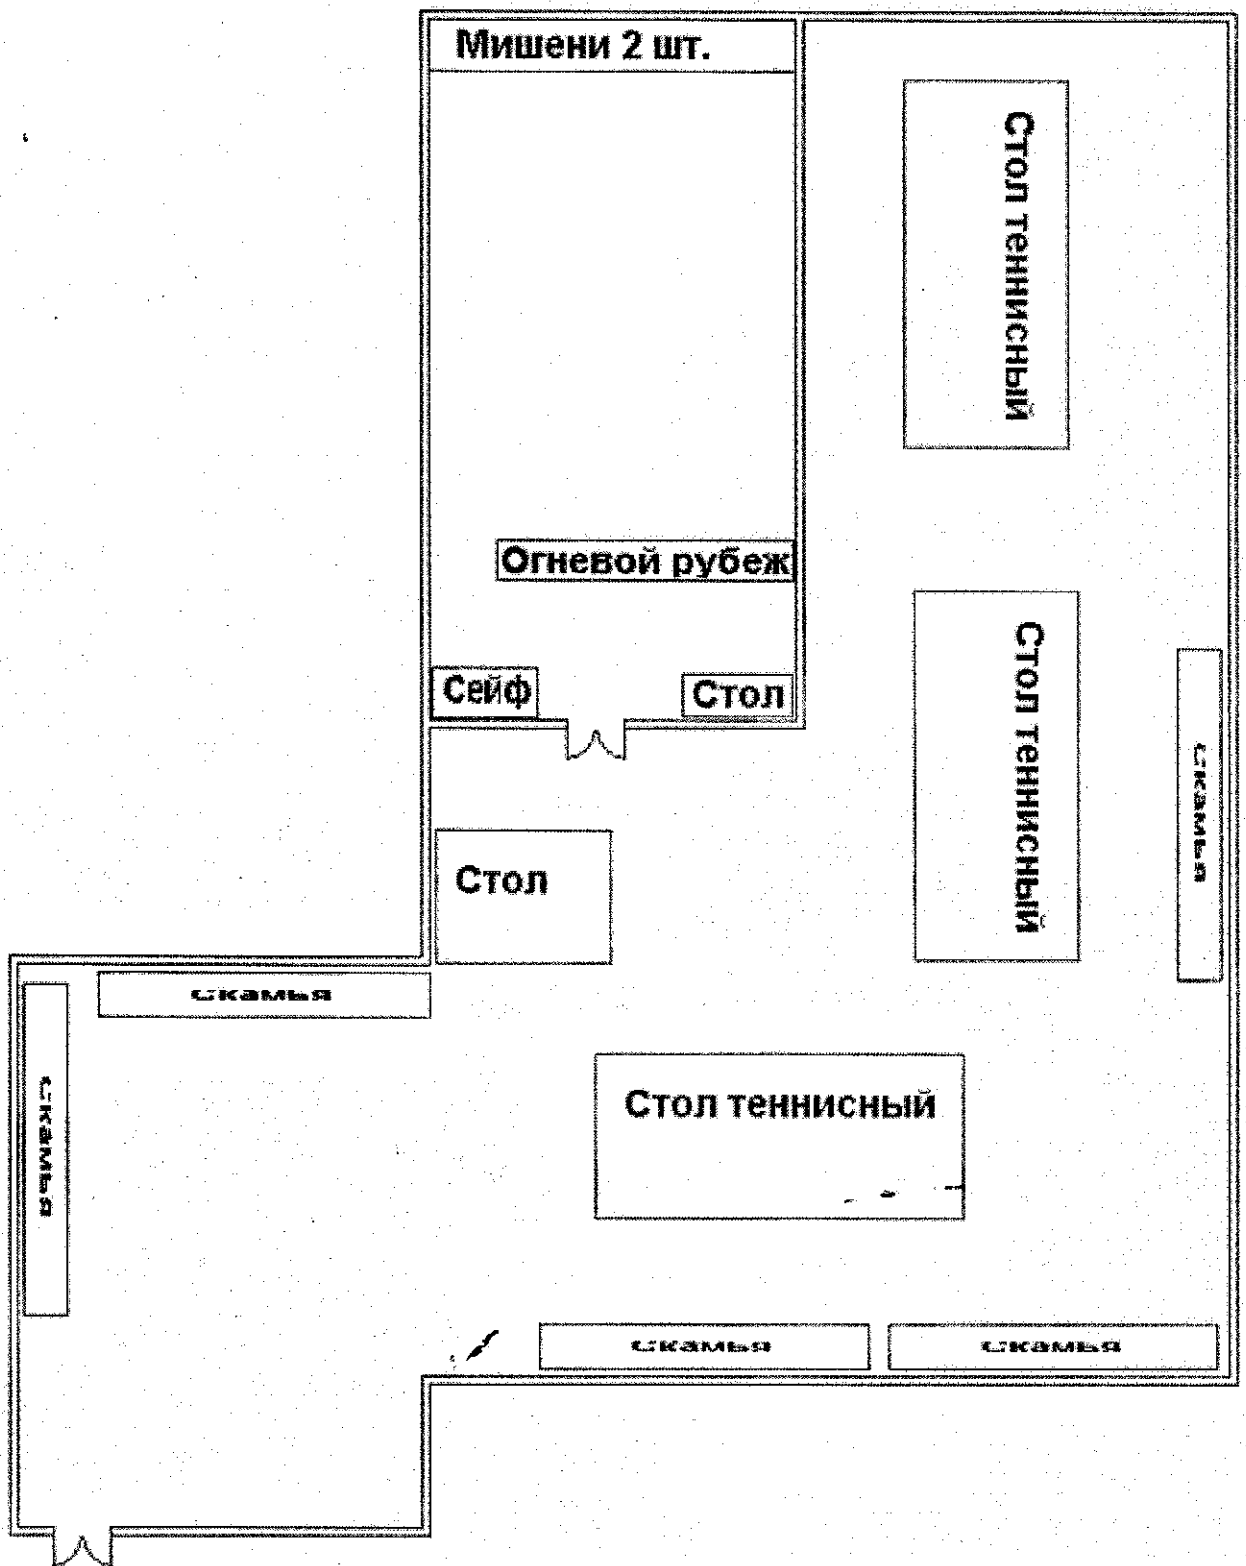

7.3.Перечень оборудования:

№ п/п	Наименование	Количество
1	Установки для стрельбы	6 шт
2	Огневые позиции	12 шт.
3	Зрительная труба	6 шт.
4	Винтовка пневматическая	6 шт.
5	Сейф металлический	1 шт.
6	Стол	3 шт.

8. ПАСПОРТ СТАДИОНА С ЭЛЕМЕНТАМИ ПОЛОСЫ ПРЕПЯТСТВИЙ


8.1 Технические характеристики полосы препятствий

8.1.1 Элементы полосы препятствий:

Размер территории 595 кв. м.


Все элементы полосы препятствий выполнены из металлических труб.

8.1.2 План полосы препятствий

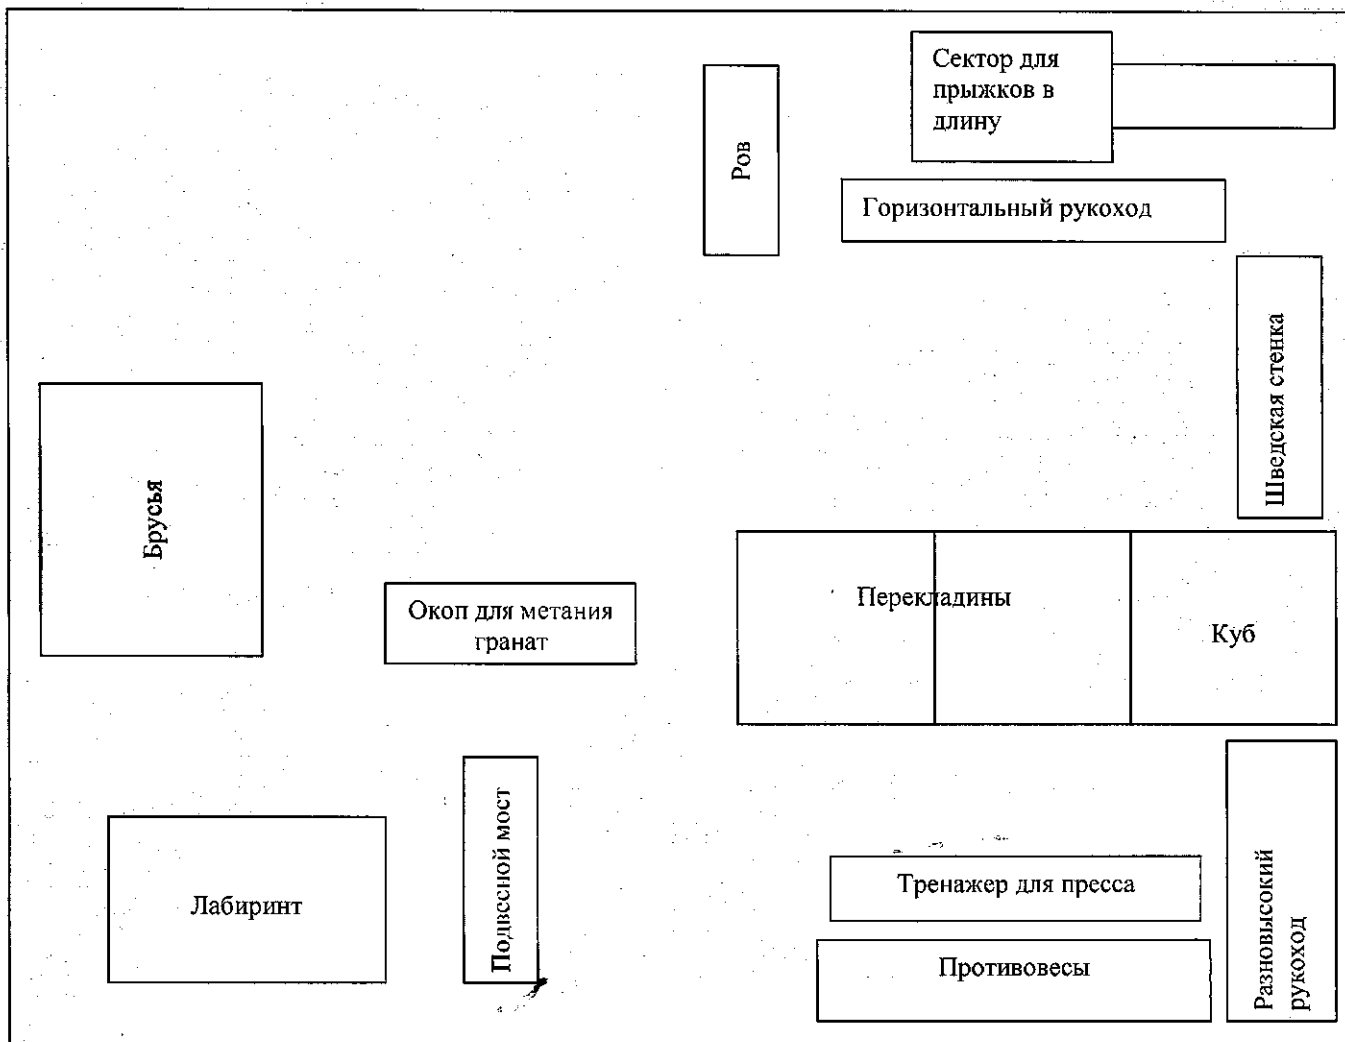


8.1.3 Технические характеристики элементов полосы препятствий:


Перечень элементов: лабиринт, параллельные брусья, рукоход (разновысокий), рукоход (горизонтальный), подвесной мост, ров, окоп для метания гранат, «шведская» стенка, турник трехуровневый, куб для лазанья, тренажер для пресса, противовесы, сектор для прыжков в длину. Земельное основание щебень (отсев).

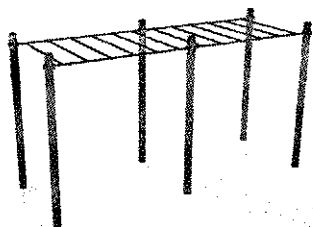


Рукоход горизонтальный

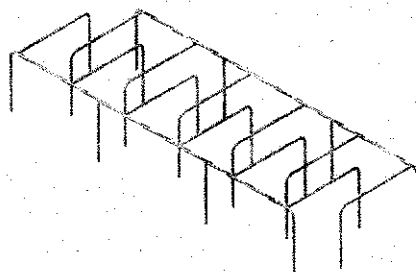


Лабиринт

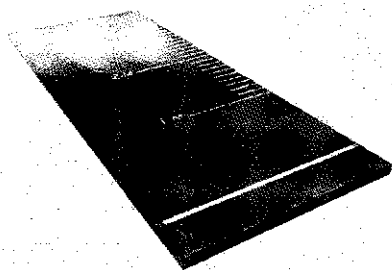


Сектор для прыжков в длину

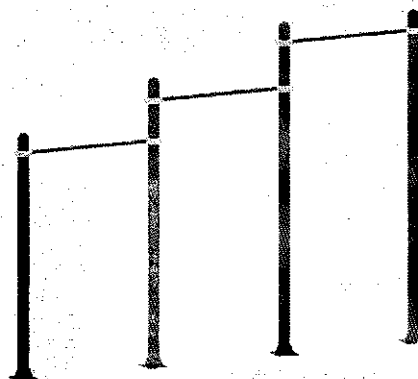

Турник трехуровневый

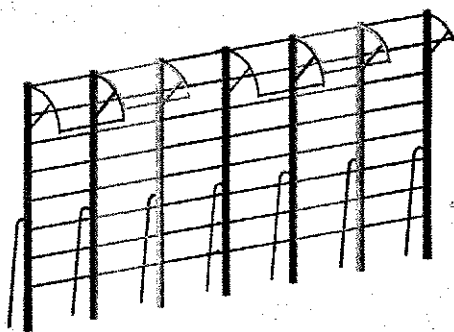

Шведская стенка

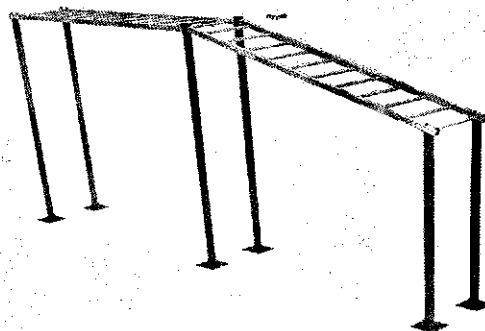

Рукоход разновысокий


8.2 Технические характеристики стадиона

8.2.1 Стадион открытого типа:

Размер территории 2016 кв. м

Стадион 63м x 32м имеет ровную плоскую поверхность и дорожки с гравийным покрытием, разметку, нанесенную белой краской.

8.1.2 План стадиона

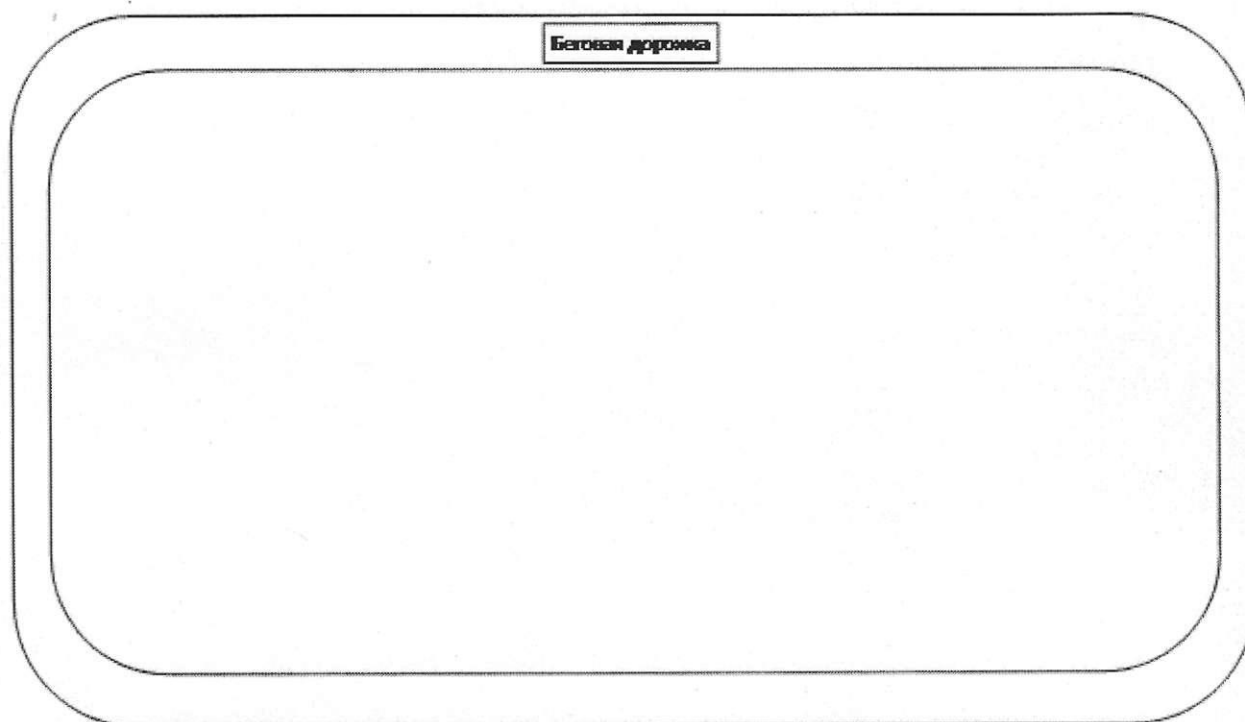

9 УЧЕБНО-ПРАКТИЧЕСКОЕ ОБОРУДОВАНИЕ ОБЩЕГО НАЗНАЧЕНИЯ

№ п/п	Наименование оборудования	Количество
Легкая атлетика		
1.	Эстафетная палочка	4
2.	Секундомер	2
3.	Рулетка	1
4.	Барьеры	8
5.	Мегафон	1
Спортивные игры		
6.	Электронное табло	1
7.	Сетка баскетбольная	10
8.	Мяч баскетбольный	20
9.	Щит баскетбольный	10
10.	Форма баскетбольная (2 компл.)	22
11.	Сетка волейбольная	1
12.	Стойка волейбольная универсальная (пара)	1
13.	Мяч футбольный	2
14.	Антенны с карманом для сетки (пара)	1
15.	Мяч волейбольный	20
16.	Мяч для настольного тенниса	10
17.	Ракетка для настольного тенниса	6
18.	Сетка для настольного тенниса	6
19.	Стол теннисный	6
20.	Наборы для игры в шахматы, шашки	2
21.	Скамья гимнастическая	6
22.	Скакалки	20
Атлетическая гимнастика		
23.	Комплект тренажеров «Prof line» (10 шт.)	1
23.	Комплект тренажеров (10 шт.)	1
24.	Перекладина универсальная	6
25.	Штанга с комплектом дисков	4
26.	Гантели 2,5 кг	4
27.	Гантели 6 кг	2
28.	Гиря спортивная 24кг	2
29.	Гиря спортивная 16кг	4
30.	Скамья со стойкой для жима лежа	2
31.	Скамья со стойкой для жима под углом	2
32.	Наклонная скамья для пресса	2
Лыжная подготовка		
33.	Эспандер	2

№ п/п	Наименование оборудования	Количество
34.	Лыжи (пара)	45
35.	Лыжные палки (пара)	30
36	Ботинки для лыж (пара)	50
37	Станок для обработки и подготовки лыж	1
38.	Смазки для лыж (мази, парафины)	в наличии
39.	Утюг для подготовки лыж	1
40.	Крепления для лыж	в наличии
Стрелковый тир		
41	Установки для стрельбы	2
42	Огневые позиции	2
43	Зрительная труба	2
44	Винтовка пневматическая	6
45	Сейф металлический	1
46	Стол	3

10. МЕТОДИЧЕСКОЕ ОБЕСПЕЧЕНИЕ

Название методических материалов и наглядных пособий
Рабочая программа учебной дисциплины ОГСЭ.04 Физическая культура по специальности 09.02.01 Компьютерные системы и комплексы
Комплект контрольно - измерительных материалов по учебной дисциплине ОГСЭ.04 Физическая культура по специальности 09.02.01 Компьютерные системы и комплексы
Рабочая программа учебной дисциплины ОГСЭ.04 Физическая культура по специальности 09.02.02 Компьютерные сети
Комплект контрольно - измерительных материалов по учебной дисциплине. ОГСЭ.04 Физическая культура по специальности 09.02.02 Компьютерные сети
Рабочая программа учебной дисциплины ОГСЭ.04 Физическая культура по специальности 09.02.03 Программирование в компьютерных системах
Комплект контрольно - измерительных материалов по учебной дисциплине ОГСЭ.04 Физическая культура по специальности 09.02.03 Программирование в компьютерных системах
Рабочая программа учебной дисциплины ОГСЭ.04 Физическая культура по специальности 09.02.05 Прикладная информатика (по отраслям)
Комплект контрольно - измерительных материалов по учебной дисциплине ОГСЭ.04 Физическая культура по специальности 09.02.05 Прикладная информатика (по отраслям)
Рабочая программа учебной дисциплины ОГСЭ.04 Физическая культура по специальности 09.02.06 Сетевое и системное администрирование
Комплект контрольно - измерительных материалов по учебной дисциплине ОГСЭ.04 Физическая культура по специальности 09.02.06 Сетевое и системное администрирование
Рабочая программа учебной дисциплины ОГСЭ.04 Физическая культура по специальности 09.02.07 Информационные системы и программирование
Комплект контрольно - измерительных материалов по учебной дисциплине ОГСЭ.04 Физическая культура по специальности 09.02.07 Информационные системы и программирование
Рабочая программа учебной дисциплины ОГСЭ.04 Физическая культура по специальности 10.02.04 Обеспечение информационной безопасности телекоммуникационных систем
Комплект контрольно - измерительных материалов по учебной дисциплине ОГСЭ.04 Физическая культура по специальности 10.02.04 Обеспечение информационной безопасности телекоммуникационных систем
Рабочая программа учебной дисциплины ОГСЭ.04 Физическая культура по специальности 10.02.02 Информационная безопасность телекоммуникационных систем
Комплект контрольно - измерительных материалов по учебной дисциплине ОГСЭ.04 Физическая культура по специальности 10.02.02 Информационная

безопасность телекоммуникационных систем
Рабочая программа учебной дисциплины ОГСЭ.04 Физическая культура по специальности 11.02.15 Инфокоммуникационные сети и системы связи
Комплект контрольно - измерительных материалов по учебной дисциплине ОГСЭ.04 Физическая культура по специальности 11.02.15 Инфокоммуникационные сети и системы связи
Рабочая программа учебной дисциплины ОГСЭ.04 Физическая культура по специальности 11.02.09 Многоканальные телекоммуникационные системы
Комплект контрольно - измерительных материалов по учебной дисциплине ОГСЭ.04 Физическая культура по специальности 11.02.09 Многоканальные телекоммуникационные системы
Рабочая программа учебной дисциплины ОГСЭ.04 Физическая культура по специальности 11.02.10 Радиосвязь, радиовещание и телевидение
Комплект контрольно - измерительных материалов по учебной дисциплине ОГСЭ.04 Физическая культура по специальности 11.02.10 Радиосвязь, радиовещание и телевидение
Рабочая программа учебной дисциплины ОГСЭ.04 Физическая культура по специальности 11.02.11 Сети связи и системы коммутации
Комплект контрольно - измерительных материалов по учебной дисциплине ОГСЭ.04 Физическая культура по специальности 11.02.11 Сети связи и системы коммутации
Рабочая программа учебной дисциплины ОГСЭ.04 Физическая культура по специальности 11.02.12 Почтовая связь
Комплект контрольно - измерительных материалов по учебной дисциплине ОГСЭ.04 Физическая культура по специальности 11.02.12 Почтовая связь
Сборники описаний практических занятий по учебной дисциплины ОГСЭ.04. Физическая культура
Рабочая программа учебной дисциплины ОУД.06 Физическая культура
Комплект контрольно - измерительных материалов по учебной дисциплине ОУД.06 Физическая культура

11. ПЛАНИРОВАНИЕ РАЗВИТИЯ СПОРТИВНОГО КОМПЛЕКСА НА 2021-2022 УЧ.ГОД

Направления развития	Содержание	Планируемые сроки
Техническое оснащение спортивного комплекса	Проверка оборудования	В течение года
Спортивные тренажеры	Ремонт и обслуживание	В течение года
Лыжный инвентарь (лыжи, палки, ботинки)	Мелкий ремонт и обслуживание	В течение года
Игровые мячи (б/бол, в/бол, ф/бол, м/бол)	Мелкий ремонт и обслуживание	В течение года